


BUDYNEK NR 16

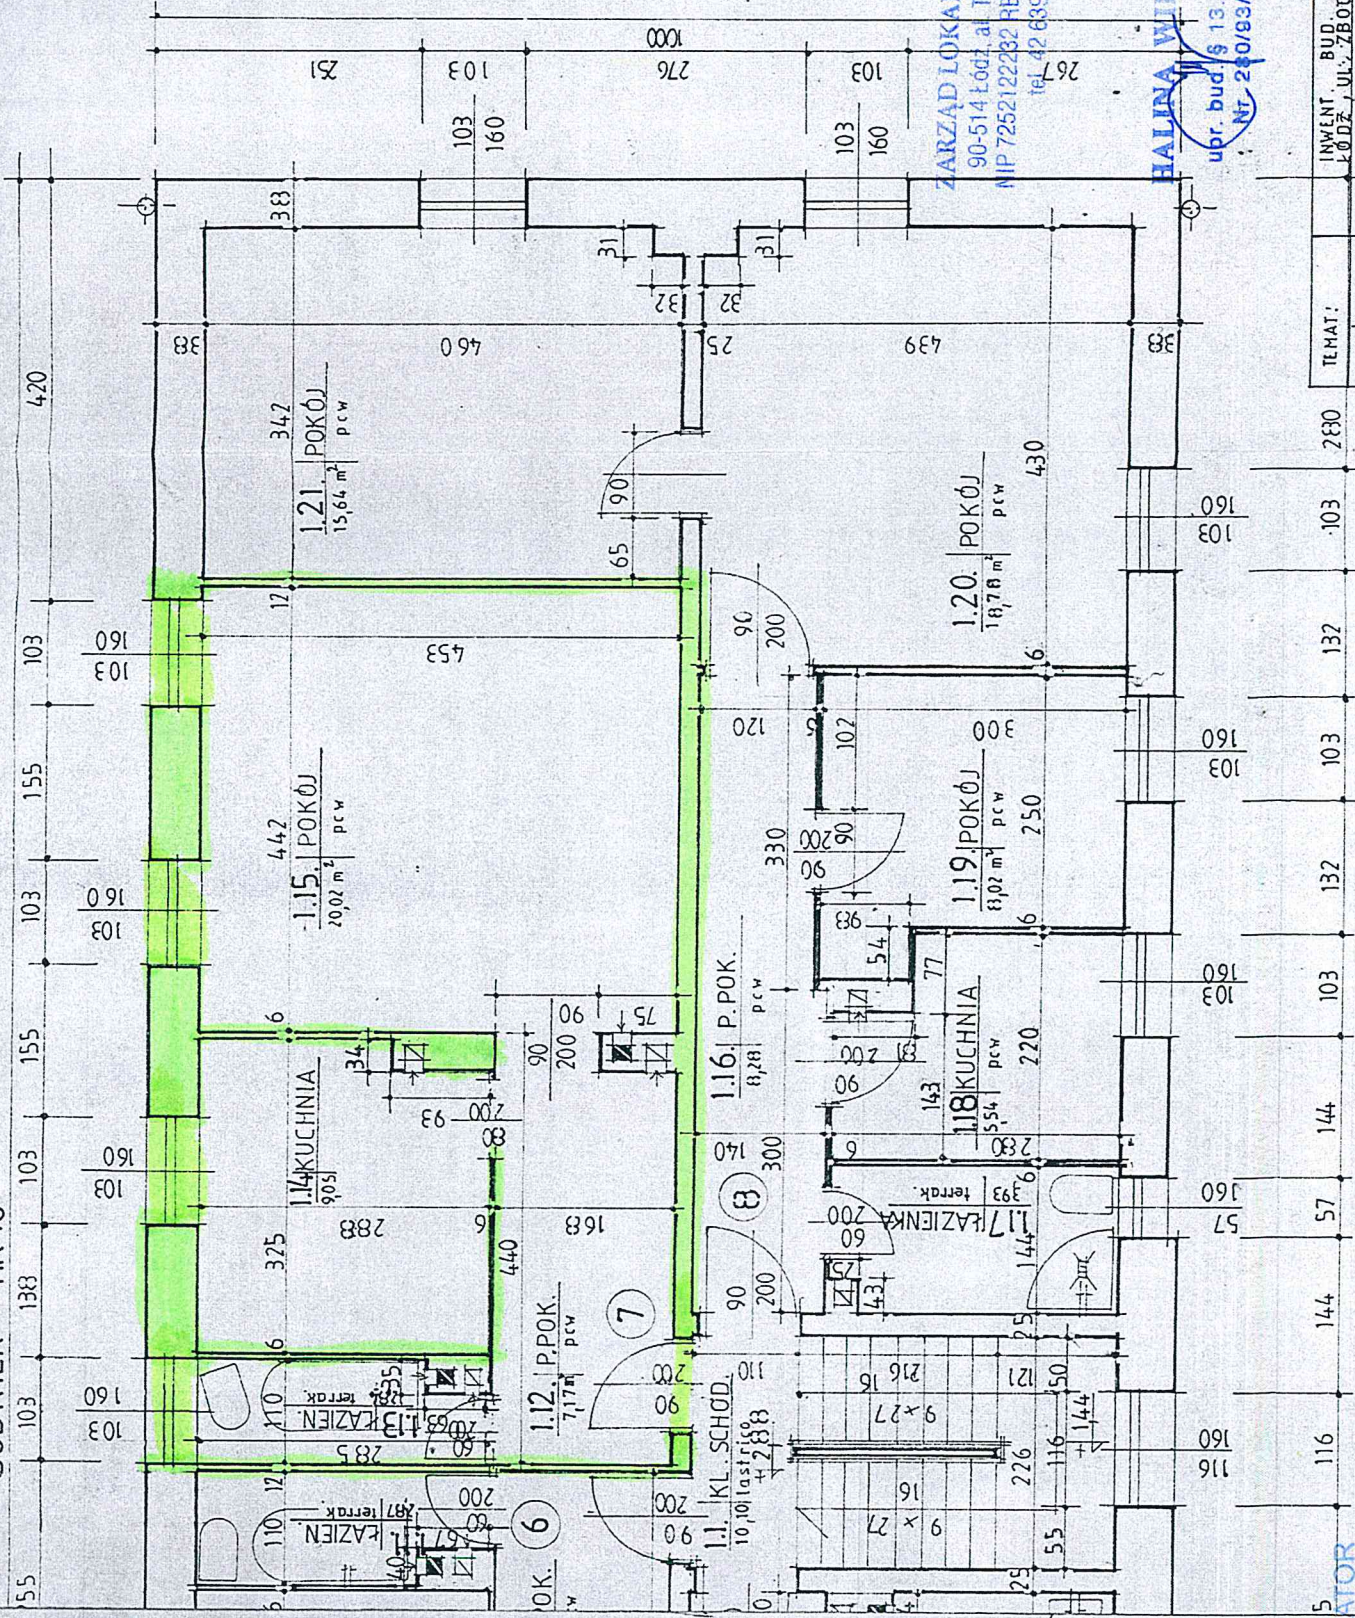


ZARZĄD LOKALIMIEJSKICH
 90-514 Łódź, al. T. Kościuszki 47
 NIP 7252122232 REGON 363752546
 tel. 42 639-64-00

HALINA WIELGOS
 upr. bud. § 13.1 pkt 2
 Nr 280/83/WŁ

TEMAT:	INWENT. BUD. MIESZKALNEGO	SKALA	1:50
TYTUŁ:	KODZ. UL. ZBÓTZE 14/16	RZUT	PIĘTRA
OPRACOWAŁ:	tech. bud. M. ORZELCHOWSKI	~ II -	H. ORZELCHOWSKA
DATA:	MAJ 2001 R.	NR RYS.	A 3

MIEJSKI ADMINISTRATOR
 NIERUCHOMOŚCI
 Karol Nawak
 Inżynier

- ZBIORZE 16 M.7

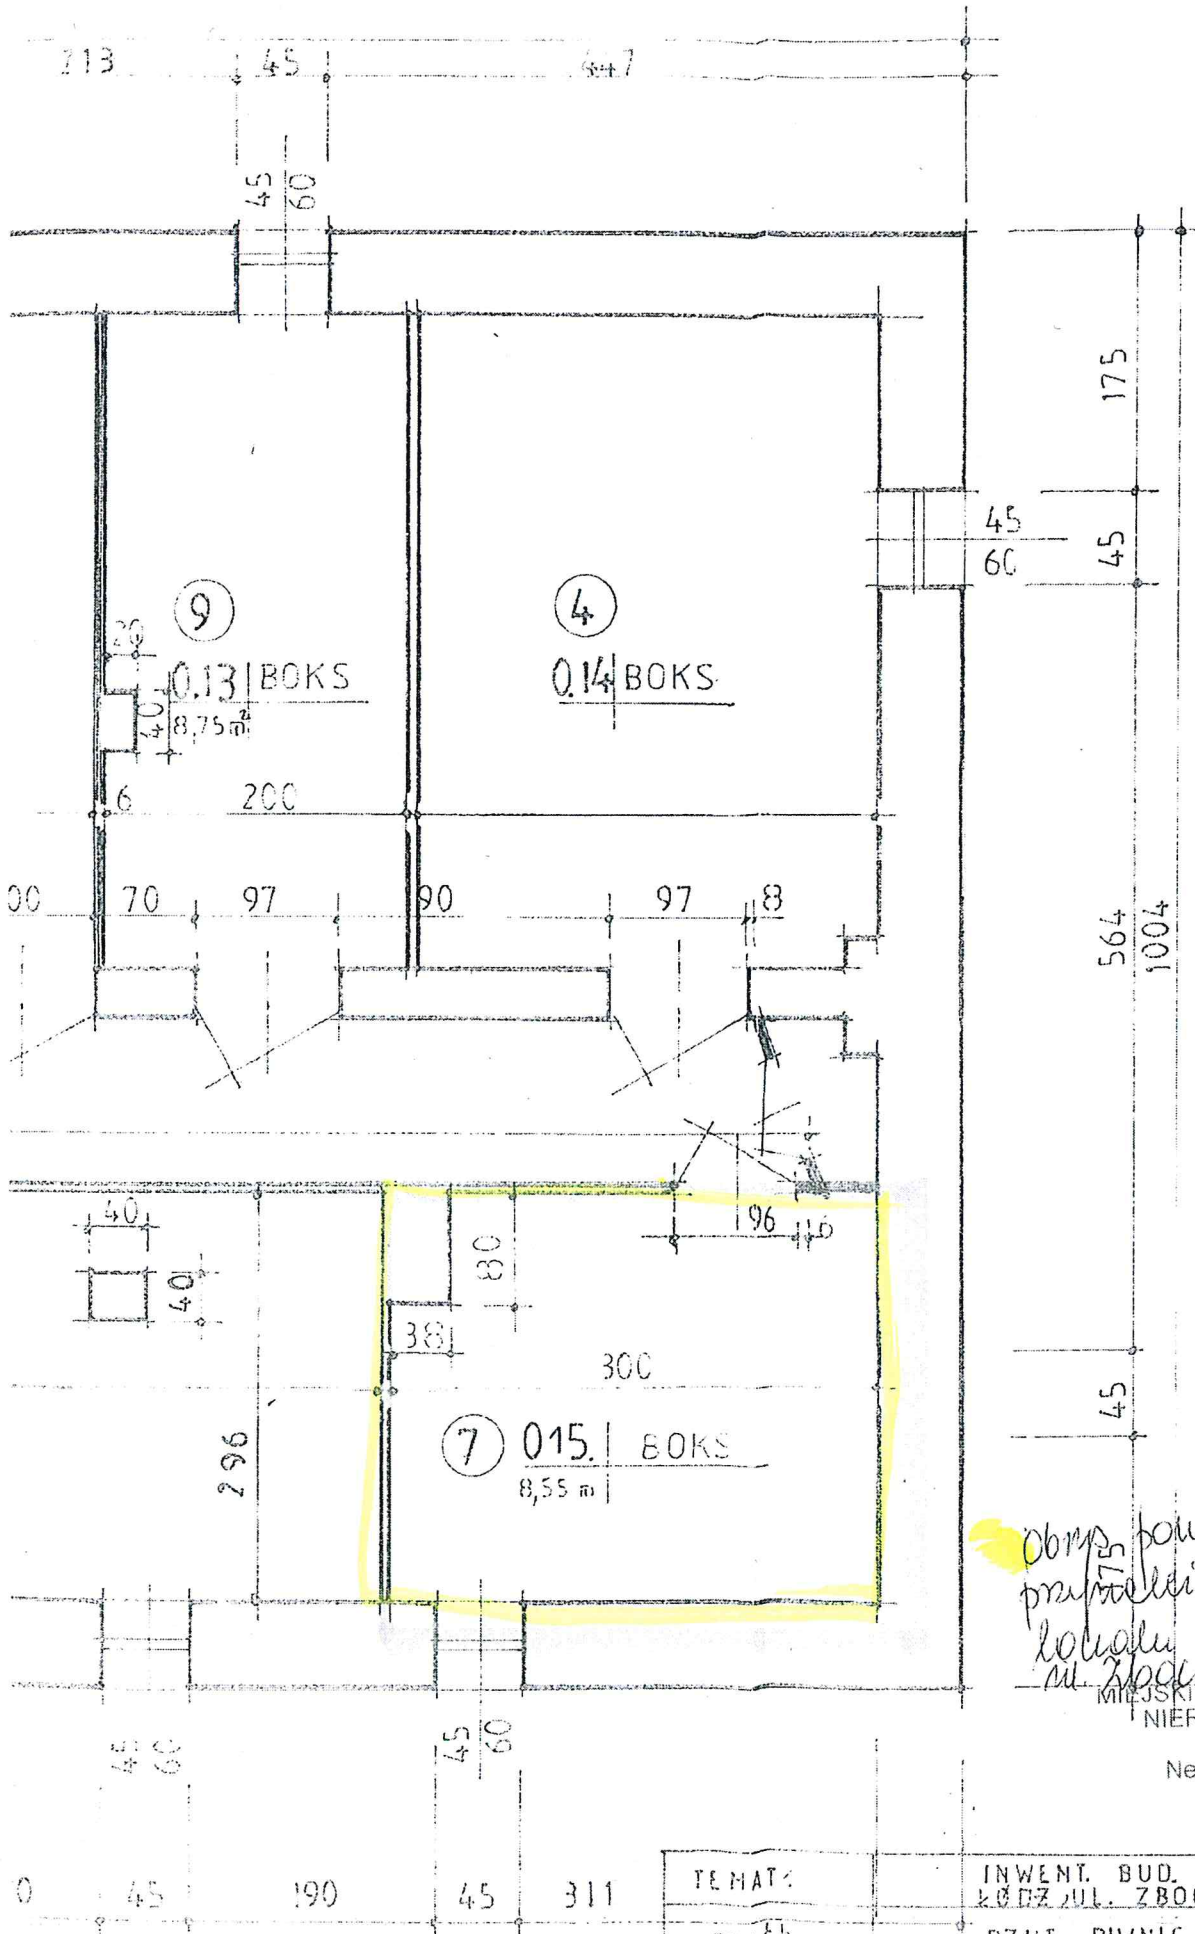

HALINA WZLĘGOS

upr. bud. 13.1 pkt 2
NI. 280/93/WŁ

ZARZĄD LOKALI MIEJSKICH

90-514 Łódź, al. T. Kościuszki 47
NIP 725212232 REGON 363752546
tel 42 639-64-00

*Obrys powierzchni
przebiegu do
lokalu nr 7 przy
ul. Złocze 16*

MIEJSKI ADMINISTRATOR
NIERUCHOMOŚCI

Nelly Malowska
Referent

TEMAT:	INWENT. BUD. MIESZKALNEGO KŁOZ JUL. ZBOCZE 14/16		
TREŚĆ:	RZUT PIWNIC	SKALA 1:50	
OPRACOWAŁ:	tech. bud. M. ORZECZOWSKI		
	tech. arch. H. ORZECZOWSKA		
DATA:	MAY 2001 R	NR RYS:	A 1

Osnowa



11.05.2023, 10:41:18

Działki

podziemne

Osnowa wysokościowa

Budynek


w budowie

Osnowa pozioma

wybudowany

Adresy

1:1 000

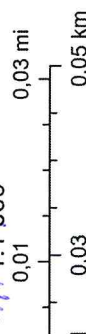

Przy wypracowaniu kolokwium
przy ul. Zbocze 16

**MIĘSKI ADMINISTRATOR
 NIERUCHOMOŚCI**

Nelly Malowska
 Referent

KALINA WIELGOS

ul. 3-398/10/2
 wpr. bld. § 13.1 pkt 2
 Nr 280/93/WŁ

ZARZĄDCA TOKALI MIEJSKICH

90-514 Łódź, al. T. Kościuszki 47
 NIP 725212232 REGON 363752546
 tel 42 639-64-00