




- ### LEGENDA
- proj. oś toru tramwajowego
 - proj. zwrotnice
 - proj. krawężnik kamienny wyniesiony
 - proj. krawężnik kamienny obniżony / wtopiony
 - proj. krawężnik betonowy wyniesiony
 - proj. krawężnik betonowy obniżony / wtopiony
 - proj. krawężnik kamienny peronowy 43.5x33.4 autobusowy wyniesiony 18 cm
 - proj. ścianka peronowa tramwajowa wyniesiona 25 cm
 - proj. obrzeże betonowe 8x30 cm
 - proj. jezdnie przeznaczone wyłącznie dla komunikacji publicznej (autobusowej lub autobusowo-tramwajowej)
 - proj. jezdnie o nawierzchni reprezentacyjnej
 - proj. jezdnie o nawierzchni reprezentacyjnej przeznaczone wyłącznie dla pojazdów komunikacji publicznej (autobusowej lub autobusowo-tramwajowej)
 - proj. torowisko tramwajowe
 - proj. zatoki postojowe
 - proj. miejsca postojowe
 - proj. chodniki
 - proj. perony przystankowe komunikacji publicznej
 - proj. chodniki o nawierzchni reprezentacyjnej
 - proj. ścieżki i pasy rowerowe
 - proj. zieleńce
 - proj. przystanki tramwajowe
 - proj. przystanki autobusowe
 - proj. przystanki autobusowo-tramwajowe
 - proj. możliwa lokalizacja słupów trakcyjnych
 - proj. elementy oznakowania poziomego

- istn. drzewo wraz z szacunkowym zasięgiem korony
- istn. grupa krzewów
- brak drzewa w terenie
- istn. drzewo / krzew do usunięcia
- istn. drzewo / krzew do przesadzenia

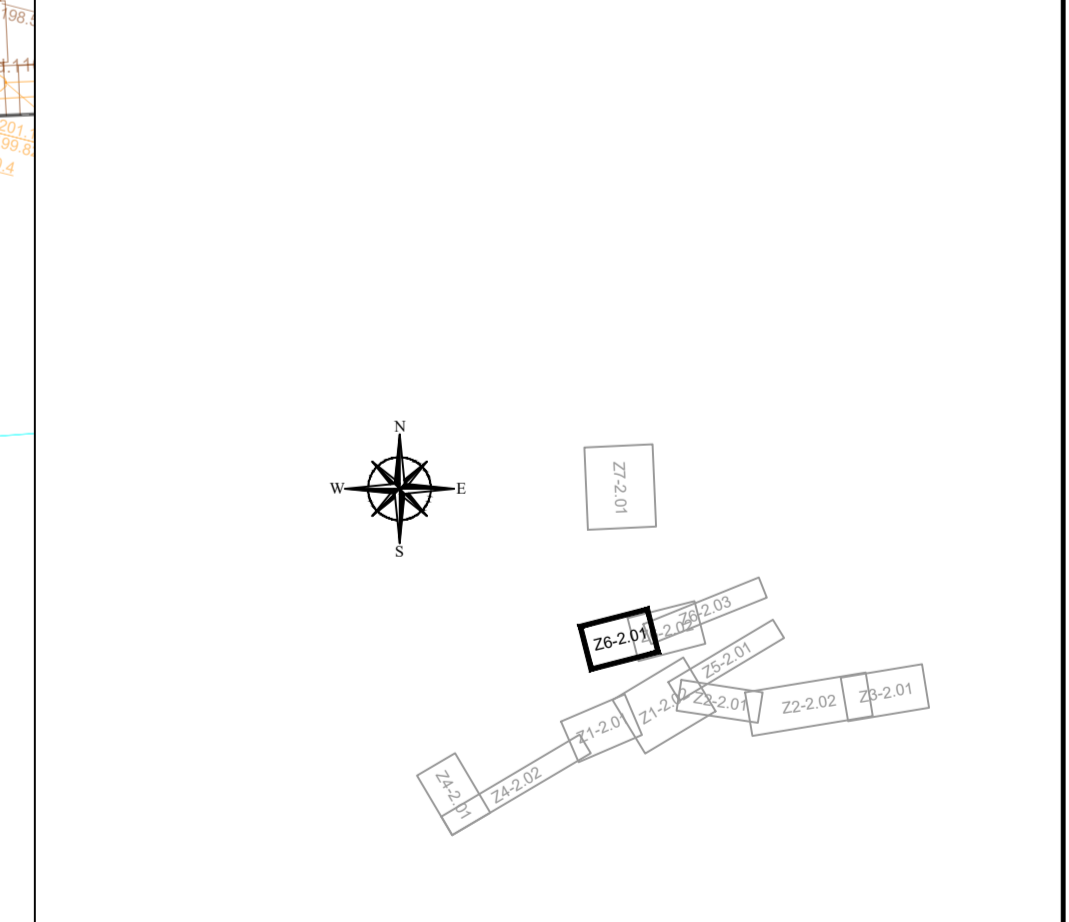

Jednostka projektowa: 		Sweco Polska Sp. z o.o. ul. Franciszka Kocembki 22 60-829 Poznań tel. (0-61) 864 93 80 fax. (0-61) 864 93 91		Sweco Polska Sp. z o.o. ul. Bracka 28 40-858 Katowice tel. (0-32) 607 32 80 fax. (0-32) 209 44 00	
Investor / Zamawiający: Prezydent Miasta Łódź Zarząd Inwestycji Miejskich w Łodzi ul. Piotrkowska 175, 90-447 Łódź		Zamierzenie budowlane: „Opracowanie programów funkcjonalno - użytkowych oraz dokumentacji aplikacyjnych do zrealizacji wniosków o dofinansowanie dla projektów dotyczących modernizacji sieci tramwajowej na terenie miasta Łódź z podziałem na 8 części. Część 2. Modernizacja sieci tramwajowej w zakresie ulic: Zwrotna, Legionów, Srebrzyńskiej i Konstytucyjnej wraz z węzłem Łódź Koszary.”			
Przedmiot opracowania: Nr projektu: 401930		MODERNIZACJA SIECI TRAMWAJOWEJ			
Rodz. oprac.: KONCEPCJA Branża: DROGOWO-TRAMWAJOWA Data: 12.2023		Nazwa rysunku: PLAN SYTUACYJNY - ZADANIE 6 Skala: 1:500		Nr rys.: Z6-2.01	
Główny projektant: Projektant: Opracował:		Tytuł, imię i nazwisko Nr uprawnień, specjalność		Podpis	