


JARACZA 53 M 4B

RZUT 1. PIĘTRA

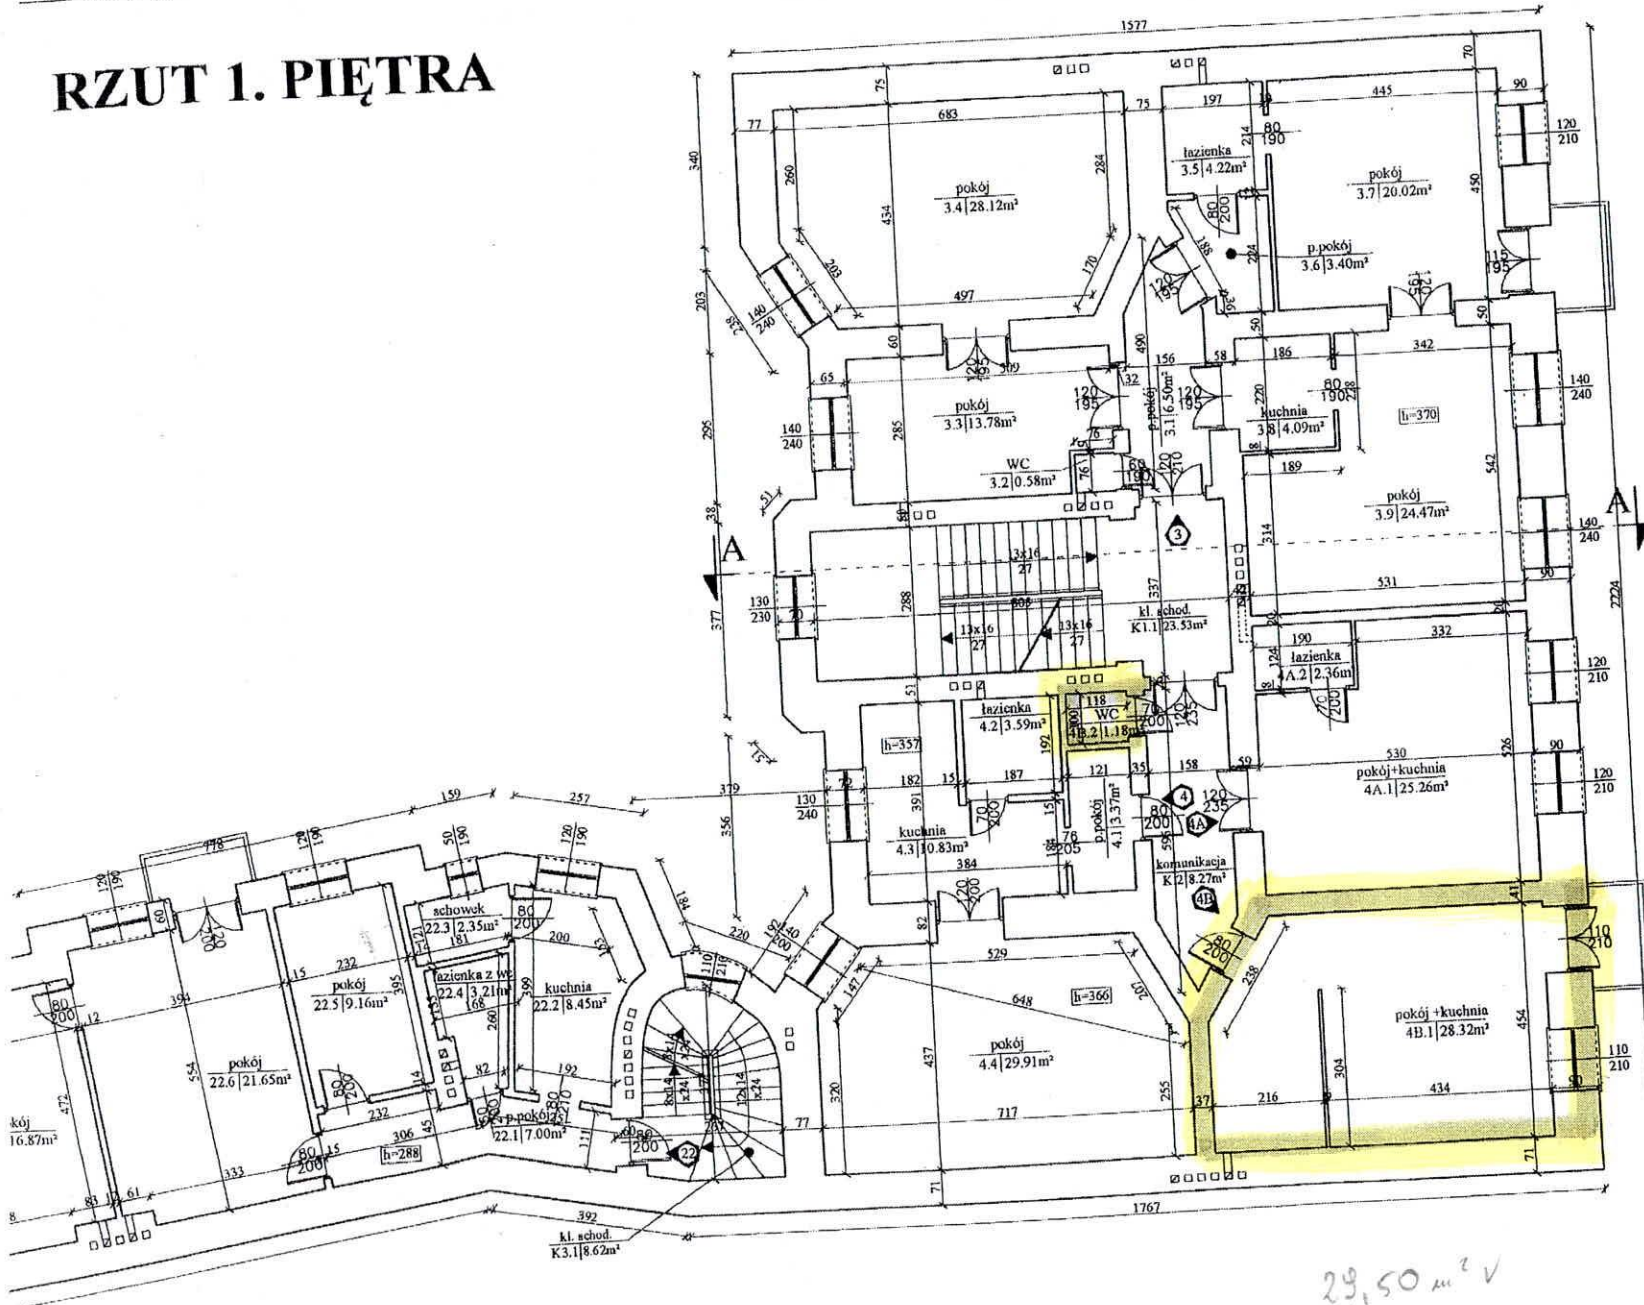

ZARZĄD LOKALI MIEJSKICH
90-514 Łódź, al. T. Kościuszki 47
NIP 7252122232 REGON 363752546
tel 42 639-64-00

HALINA WIELGOS
opr. bud. 13.1 pkt 2
Nr. 280/93/WŁ

OPRACOWANIE:		INWENTARYZACJA ARCHYTEKTONICZNO-BUDOWLANA BUDYNKU MIESZKALNEGO WIELORODZINNEGO PRZY UL. JARACZA 53 W ŁODZI	
ZAMAWIAJĄCY:		AZK ŁÓDŹ-ŚRÓDMIEŚCIE UL PIOTRKOWSKA 86, 90-103 ŁÓDŹ	
WYKONAWCA:		GASTRE POLSKA UL. ZAMKOWA 57, 97-330 SULEJÓW	
TYTUŁ RYSUNKU:		RZUT 1. PIĘTRA	
OPRACOWAŁ:		INŻ. JACEK PAŃCEK	
SPRAWDZIŁ:		PODPIS: mgr inż. Łukasz Kosecki Upewnienias do projektowania i kierowania robotami budowlanymi bez os. arch. w specjalności konstrukcyjno-budowlanej Nr ewid.: SWK/0119/PWOK/11	
DATA:		SKALA:	
PAŹDZIERNIK 2013		1:100	
ARKUSZ:	BRANŻA:	NR RYSUNKU:	
560 x 297	ARCHITEKTURA	4	

